

ОПИСАНИЕ МЕСТОПОЛОЖЕНИЯ ГРАНИЦ

«ВЛ 110 кВ Рыбацкая – 1/2»

(наименование объекта, местоположение границ которого описано (далее - объект))

Раздел 1

Сведения об объекте		
№ п/п	Характеристики объекта	Описание характеристик
1	2	3
1.	Местоположение объекта	г. Санкт-Петербург, электросеть 110 кВ Невского и Фрунзенского районов, литера Е
2.	Площадь объекта ± величина погрешности определения площади ($P \pm \Delta P$) кв.м. $\Delta P = \pm 3,5 * M_t * \sqrt{P}$	45 165 ± 74 м²
3.	Иные характеристики объекта	Протяженность: 0,92 км Количество опор: 4 Публичный сервитут под объект электросетевого хозяйства Цель установления: В соответствии со ст. 39.37 Земельного Кодекса Российской Федерации «Цели установления публичного сервитута». В порядке, предусмотренном настоящей главой, публичный сервитут устанавливается для использования земельных участков и (или) земель в следующих целях: п.1. Размещение объектов электросетевого хозяйства, тепловых сетей, водопроводных сетей, сетей водоотведения, линий и сооружений связи, линейных объектов системы газоснабжения, нефтепроводов и нефтепродуктопроводов, их неотъемлемых технологических частей, если указанные объекты являются объектами федерального, регионального или местного значения, либо необходимы для организации электро-, газо-, тепло-, водоснабжения населения и водоотведения, подключения (технологического присоединения) к сетям инженерно-технического обеспечения, либо переносятся в связи с изъятием земельных участков, на которых они ранее располагались, для государственных или муниципальных нужд (далее также - инженерные сооружения). Наименование объекта публичного сервитута: ВЛ 110 кВ Рыбацкая – 1/2 Кадастровый район: 78:13

Раздел 2

Сведения об объекте					
Сведения о местоположении границ объекта					
1. Система координат СК-64					
2. Сведения о характерных точках границ объекта					
Обозначение характерных точек границ	Координаты, м		Метод определения координат характерной точки	Средняя квадратическая погрешность положения характерной точки (Mt), м	Описание обозначения точки на местности (при наличии)
	X	Y			
1	2	3	4	5	6
1	83040.87	121546.30	Аналитический	0.10	-
2	83095.91	121558.13	Аналитический	0.10	-
3	83101.75	121560.01	Аналитический	0.10	-
4	83106.81	121563.49	Аналитический	0.10	-
5	83111.02	121569.26	Аналитический	0.10	-
6	83113.21	121576.00	Аналитический	0.10	-
7	83169.87	121783.47	Аналитический	0.10	-
8	83310.93	122047.84	Аналитический	0.10	-
9	83425.31	122260.79	Аналитический	0.10	-
10	83470.72	122341.62	Аналитический	0.10	-
11	83430.69	122370.35	Аналитический	0.10	-
12	83381.34	122284.59	Аналитический	0.10	-
13	83268.25	122070.67	Аналитический	0.10	-
14	83123.16	121802.03	Аналитический	0.10	-
15	83071.55	121608.72	Аналитический	0.10	-
16	83063.01	121609.63	Аналитический	0.10	-
17	83038.09	121613.89	Аналитический	0.10	-
18	83038.36	121581.22	Аналитический	0.10	-
1	83040.87	121546.30	Аналитический	0.10	-
3. Сведения о характерных точках части (частей) границы объекта					
Обозначение характерных точек части границы	Координаты, м		Метод определения координат характерной точки	Средняя квадратическая погрешность положения характерной точки (Mt), м	Описание обозначения точки на местности (при наличии)
	X	Y			
1	2	3	4	5	6
-	-	-	-	-	-

Раздел 3

Сведения об объекте

Сведения о местоположении измененных (уточненных) границ объекта

1. Система координат


2. Сведения о характерных точках границ объекта

Обозначение характерных точек границ	Существующие координаты, м		Измененные (уточненные) координаты, м		Метод определения координат характерной точки	Средняя квадратическа я погрешность положения характерной точки (Mt), м	Описание обозначения точки на местности (при наличии)
	X	Y	X	Y			
1	2	3	4	5	6	7	8
-	-	-	-	-	-	-	-

3. Сведения о характерных точках части (частей) границы объекта

Обозначение характерных точек части границы	Существующие координаты, м		Измененные (уточненные) координаты, м		Метод определения координат характерной точки	Средняя квадратическая погрешность положения характерной точки (Mt), м	Описание обозначен ия точки на местности (при наличии)
	X	Y	X	Y			
1	2	3	4	5	6	7	8
-	-	-	-	-	-	-	-

Схема расположения границ публичного сервитута

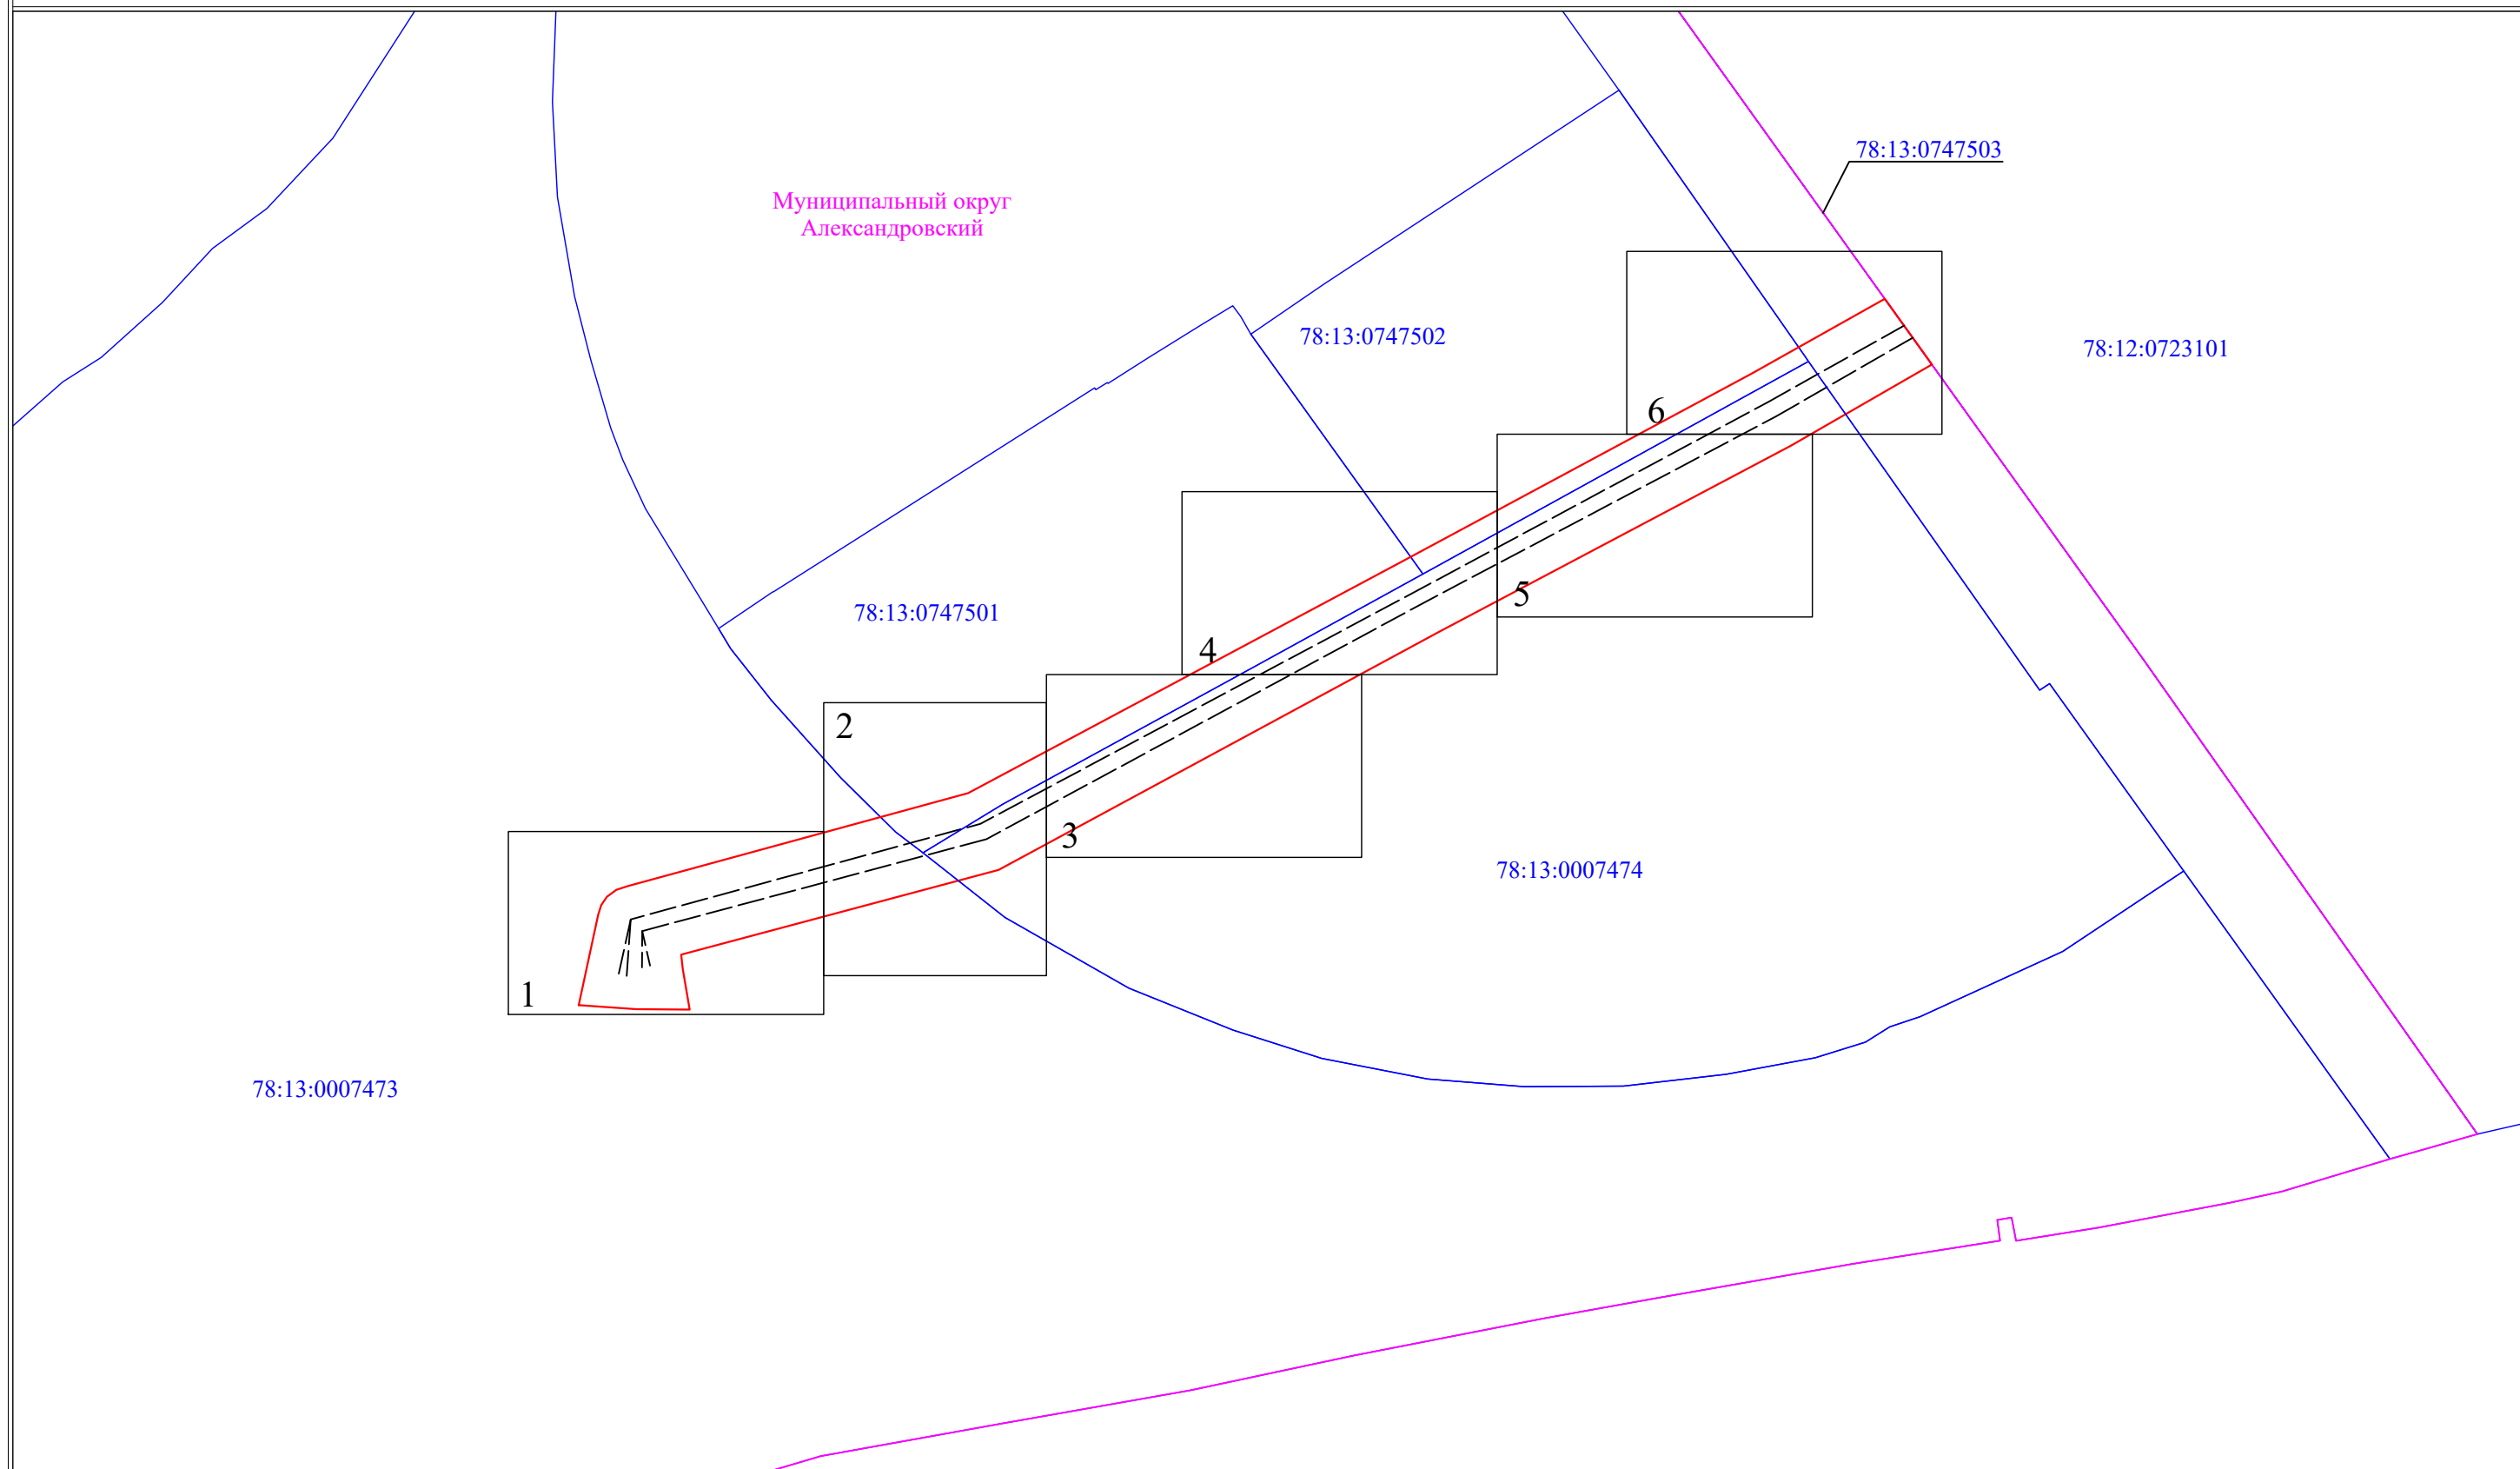


Масштаб 1 : 4 000

- 3 - обозначение характерных точек границы публичного сервитута
- — — — — - граница публичного сервитута
- — — — — - граница сооружения - ВЛ 110 кВ Рыбачья - 1/2 (78:00:0000000:1115)
- — — — — - граница муниципального образования по сведениям ЕГРН
- 78:42:0018132 - номер кадастрового квартала
- — — — — - граница кадастрового квартала
- — — — — - граница земельного участка, сведения о котором содержатся в ЕГРН
- :39 - обозначение земельного участка, сведения о котором содержатся в ЕГРН

Подпись _____ Дата " 01 " декабря 2022 г



Раздел 4
Схема расположения границ публичного сервитута

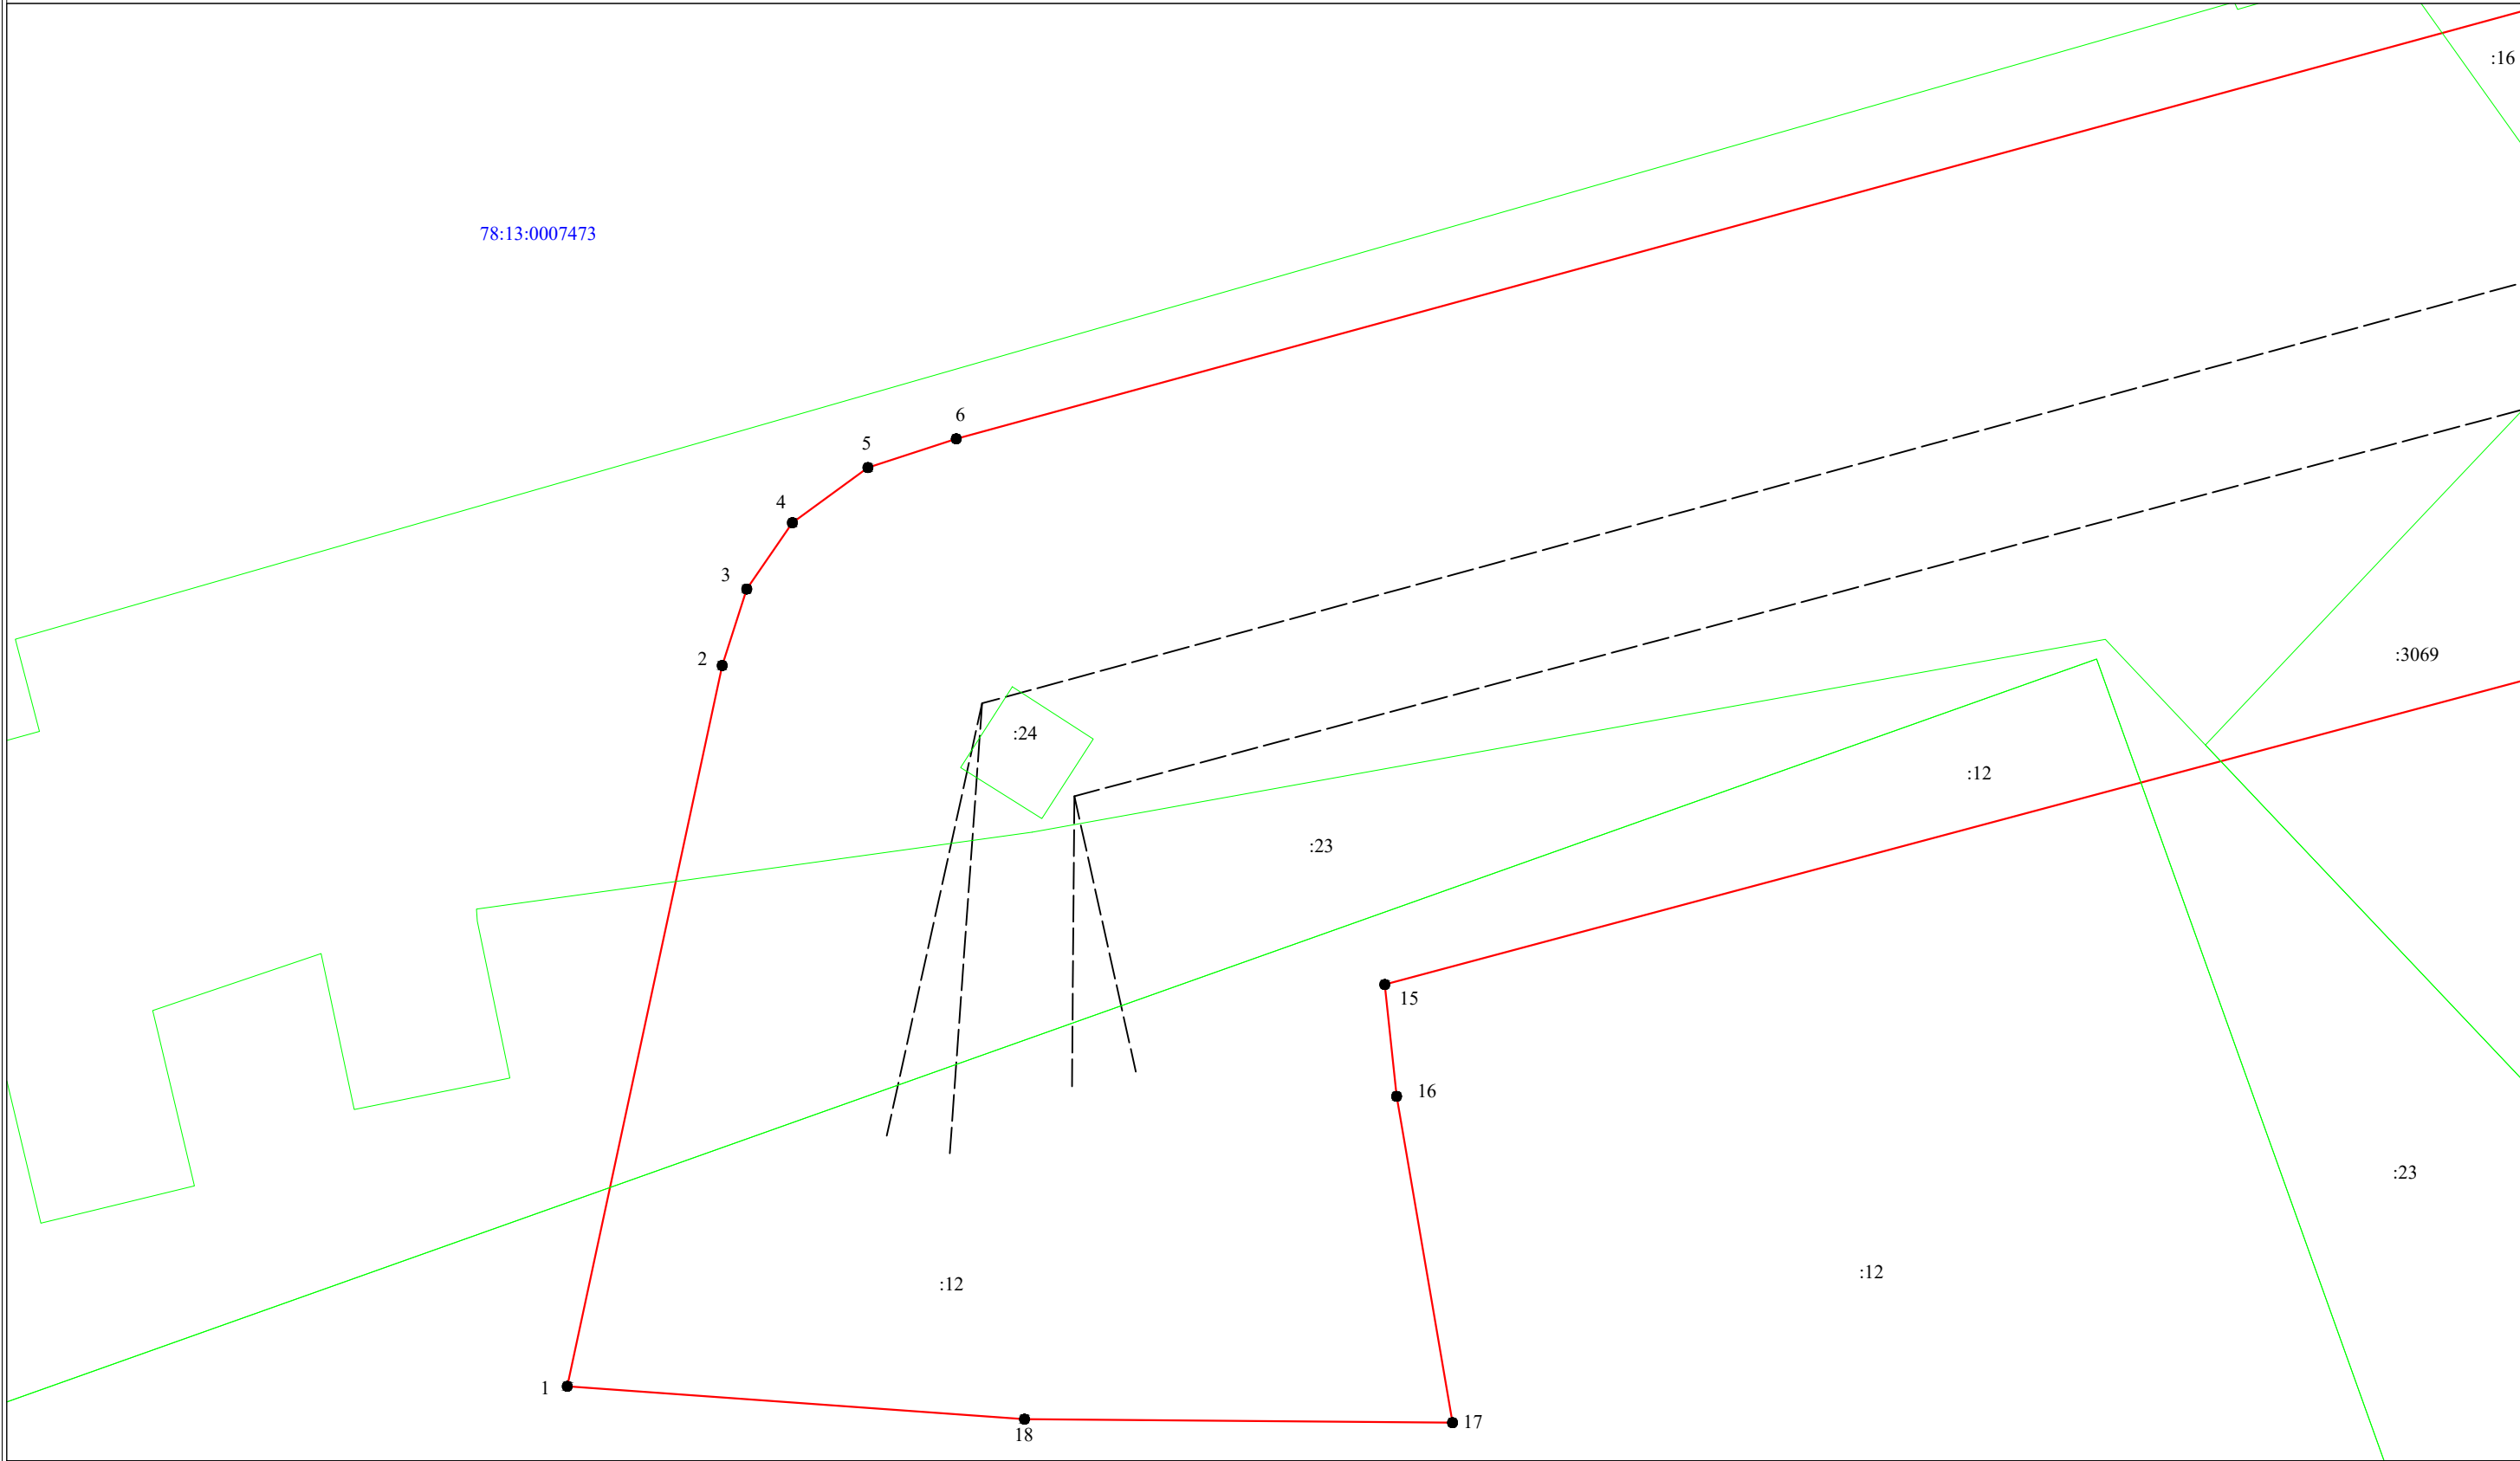

Масштаб 1:500

- Условные обозначения:
- 3 - обозначение характерных точек границы публичного сервитута
 - — — - граница сооружения - ВЛ 110 кВ Рыбачья - 1/2 (78:00:0000000:1115)
 - — — - граница муниципального образования по сведениям ЕГРН
 - 78:12:0635101 - номер кадастрового квартала
 - — — - граница кадастрового квартала
 - — — - граница земельного участка, сведения о котором содержатся в ЕГРН
 - :39 - обозначение земельного участка, сведения о котором содержатся в ЕГРН

Подпись _____



Дата "01" декабря 2022 г

Схема расположения границ публичного сервитута

Лист 3 из 7
Выносной лист 2

78:13:0747501

:1002

:1002

:16

7

9

14

:16

:16

:16

:3069

78:13:0007473

78:13:0007474

:11


:2

Условные обозначения:

- 3 - обозначение характерных точек границы публичного сервитута
-  - граница публичного сервитута
-  - граница сооружения - ВЛ 110 кВ Рыбцкая - 1/2 (78:00:0000000:1115)
-  - граница муниципального образования по сведениям ЕГРН
- 78:11:0612001 - номер кадастрового квартала
-  - граница кадастрового квартала
-  - граница земельного участка, сведения о котором содержатся в ЕГРН
-  :39 - обозначение земельного участка, сведения о котором содержатся в ЕГРН

Дата " 01 " декабря 2022 г

Раздел 4
Схема расположения границ публичного сервитута

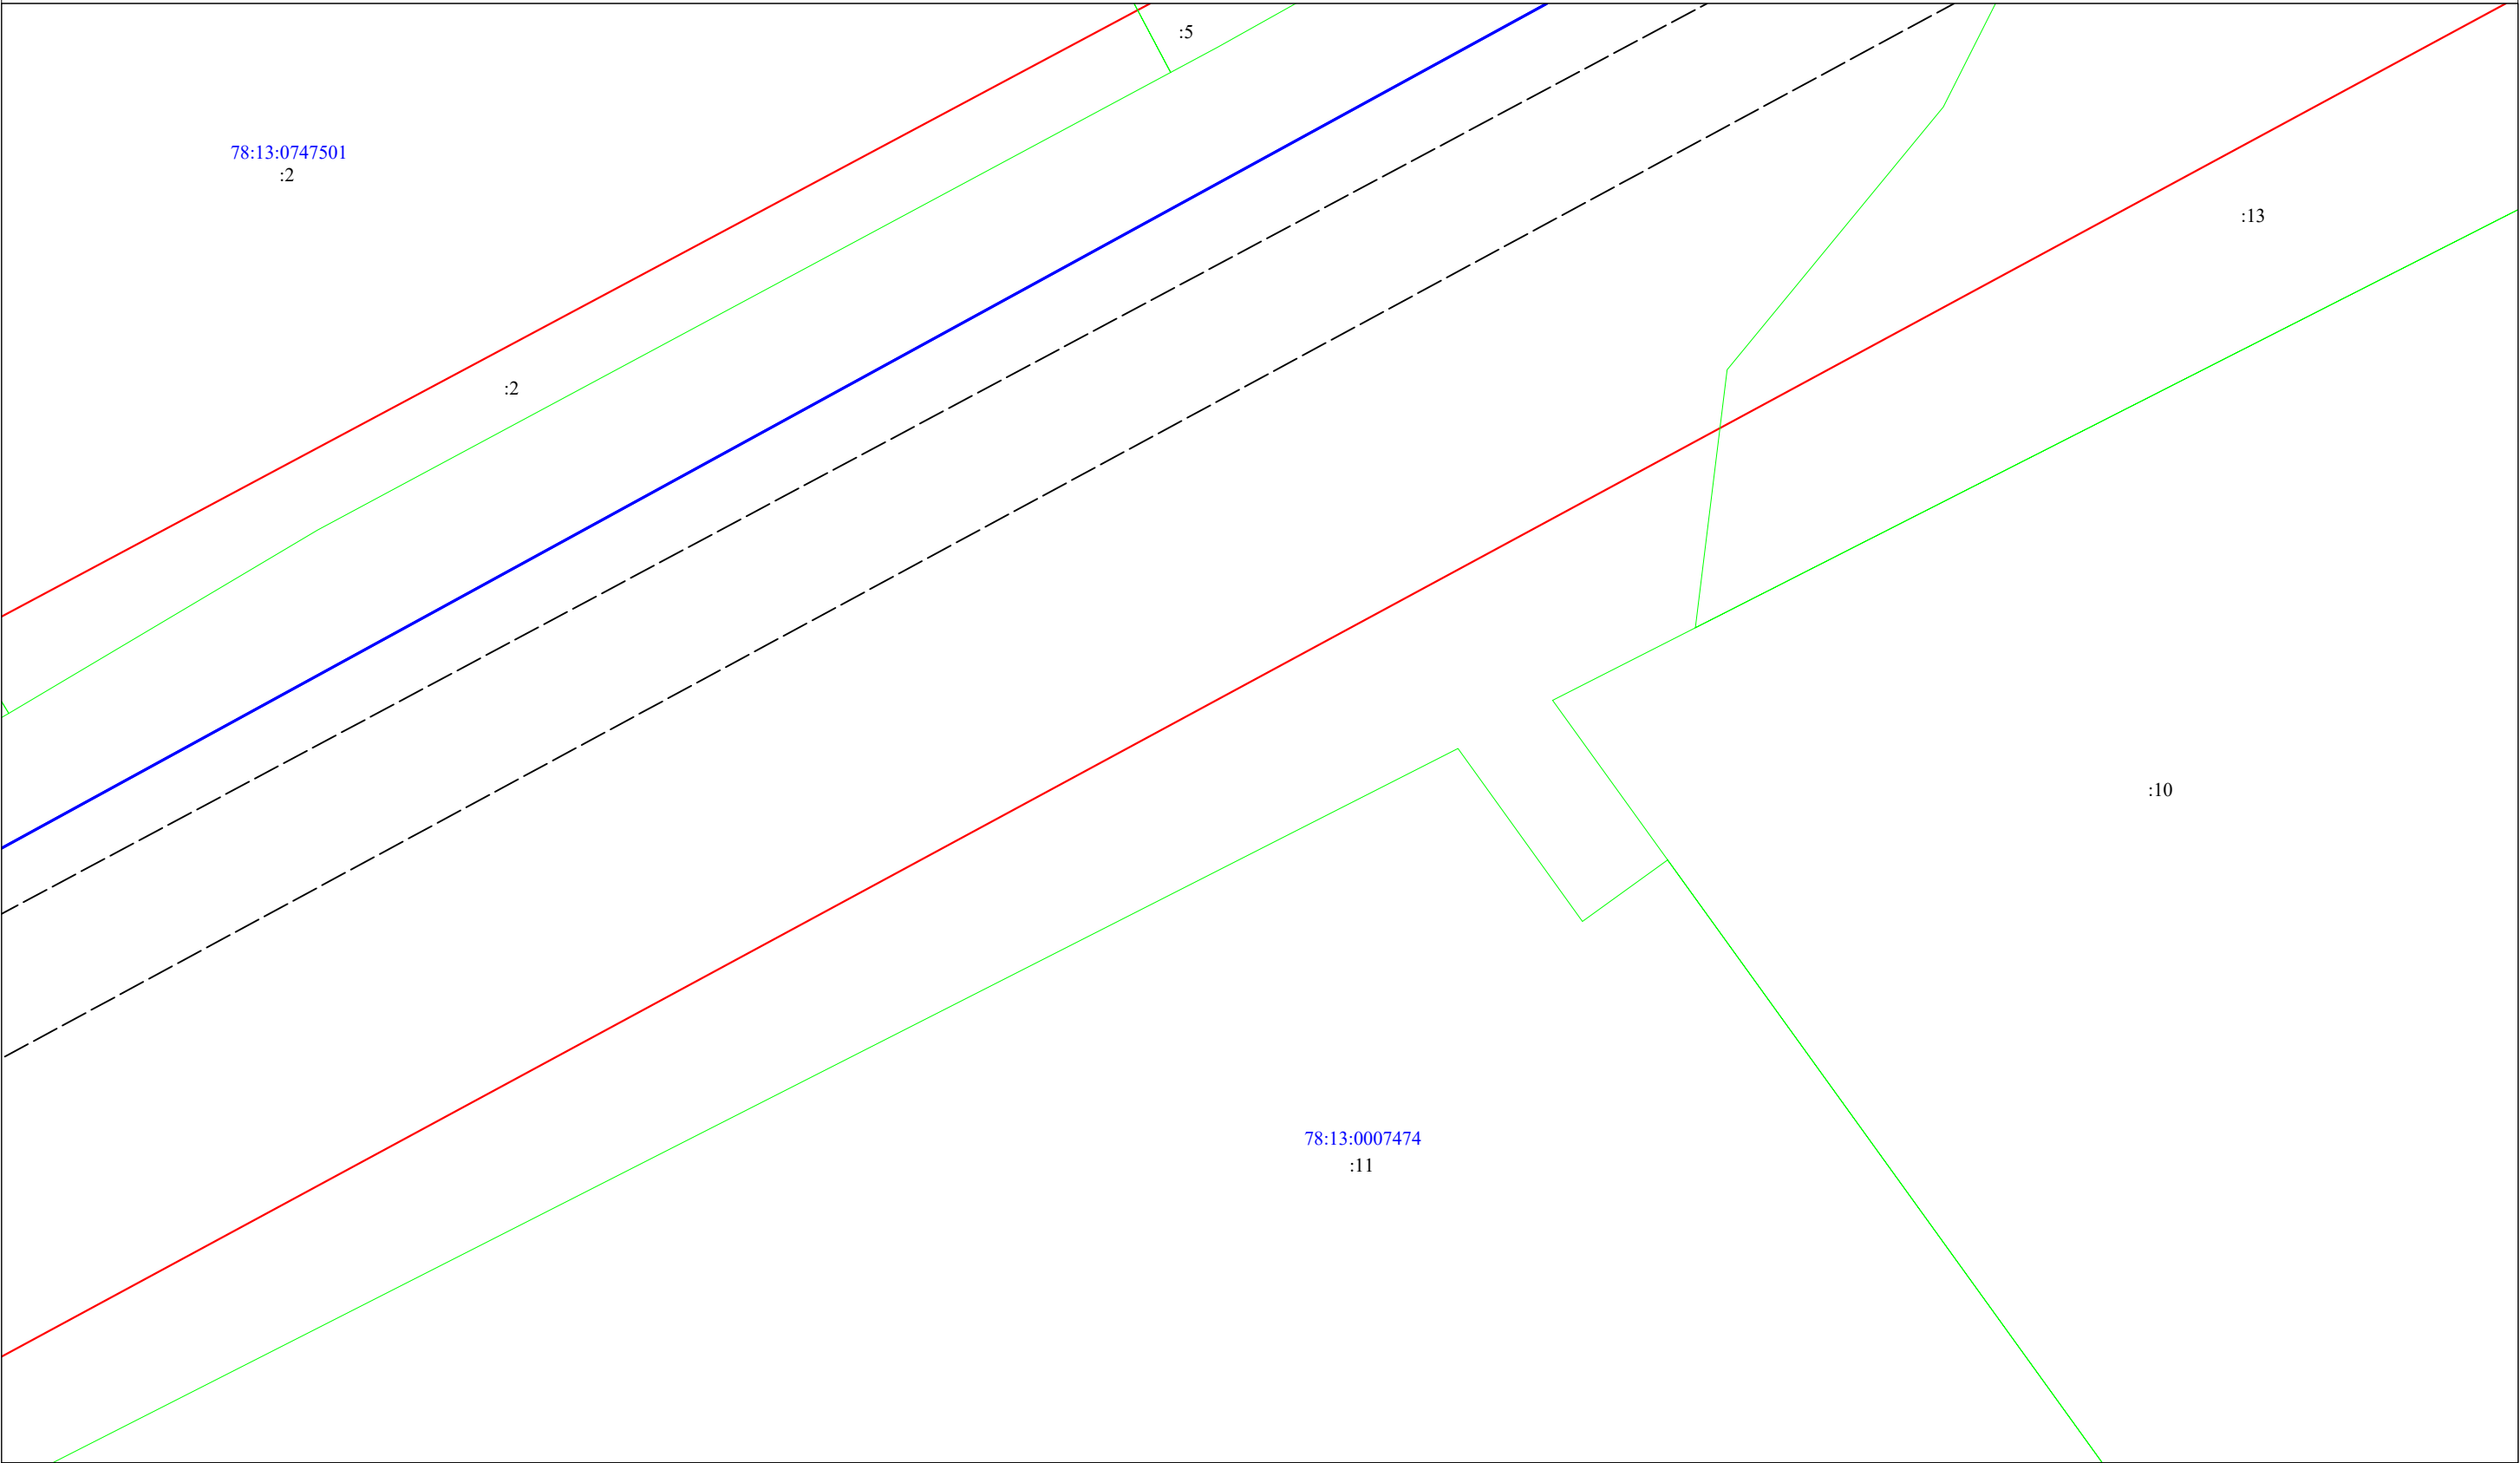


Условные обозначения:

- 3 - обозначение характерных точек границы публичного сервитута
- — — — — - граница публичного сервитута
- — — — — - граница сооружения - ВЛ 110 кВ Рыбачья - 1/2 (78:00:0000000:1115)
- — — — — - граница муниципального образования по сведениям ЕГРН
- 78:12:0635101 - номер кадастрового квартала
- — — — — - граница кадастрового квартала
- — — — — - граница земельного участка, сведения о котором содержатся в ЕГРН
- :39 - обозначение земельного участка, сведения о котором содержатся в ЕГРН

Масштаб 1:500

Подпись _____ Дата " 01 " декабря 2022 г



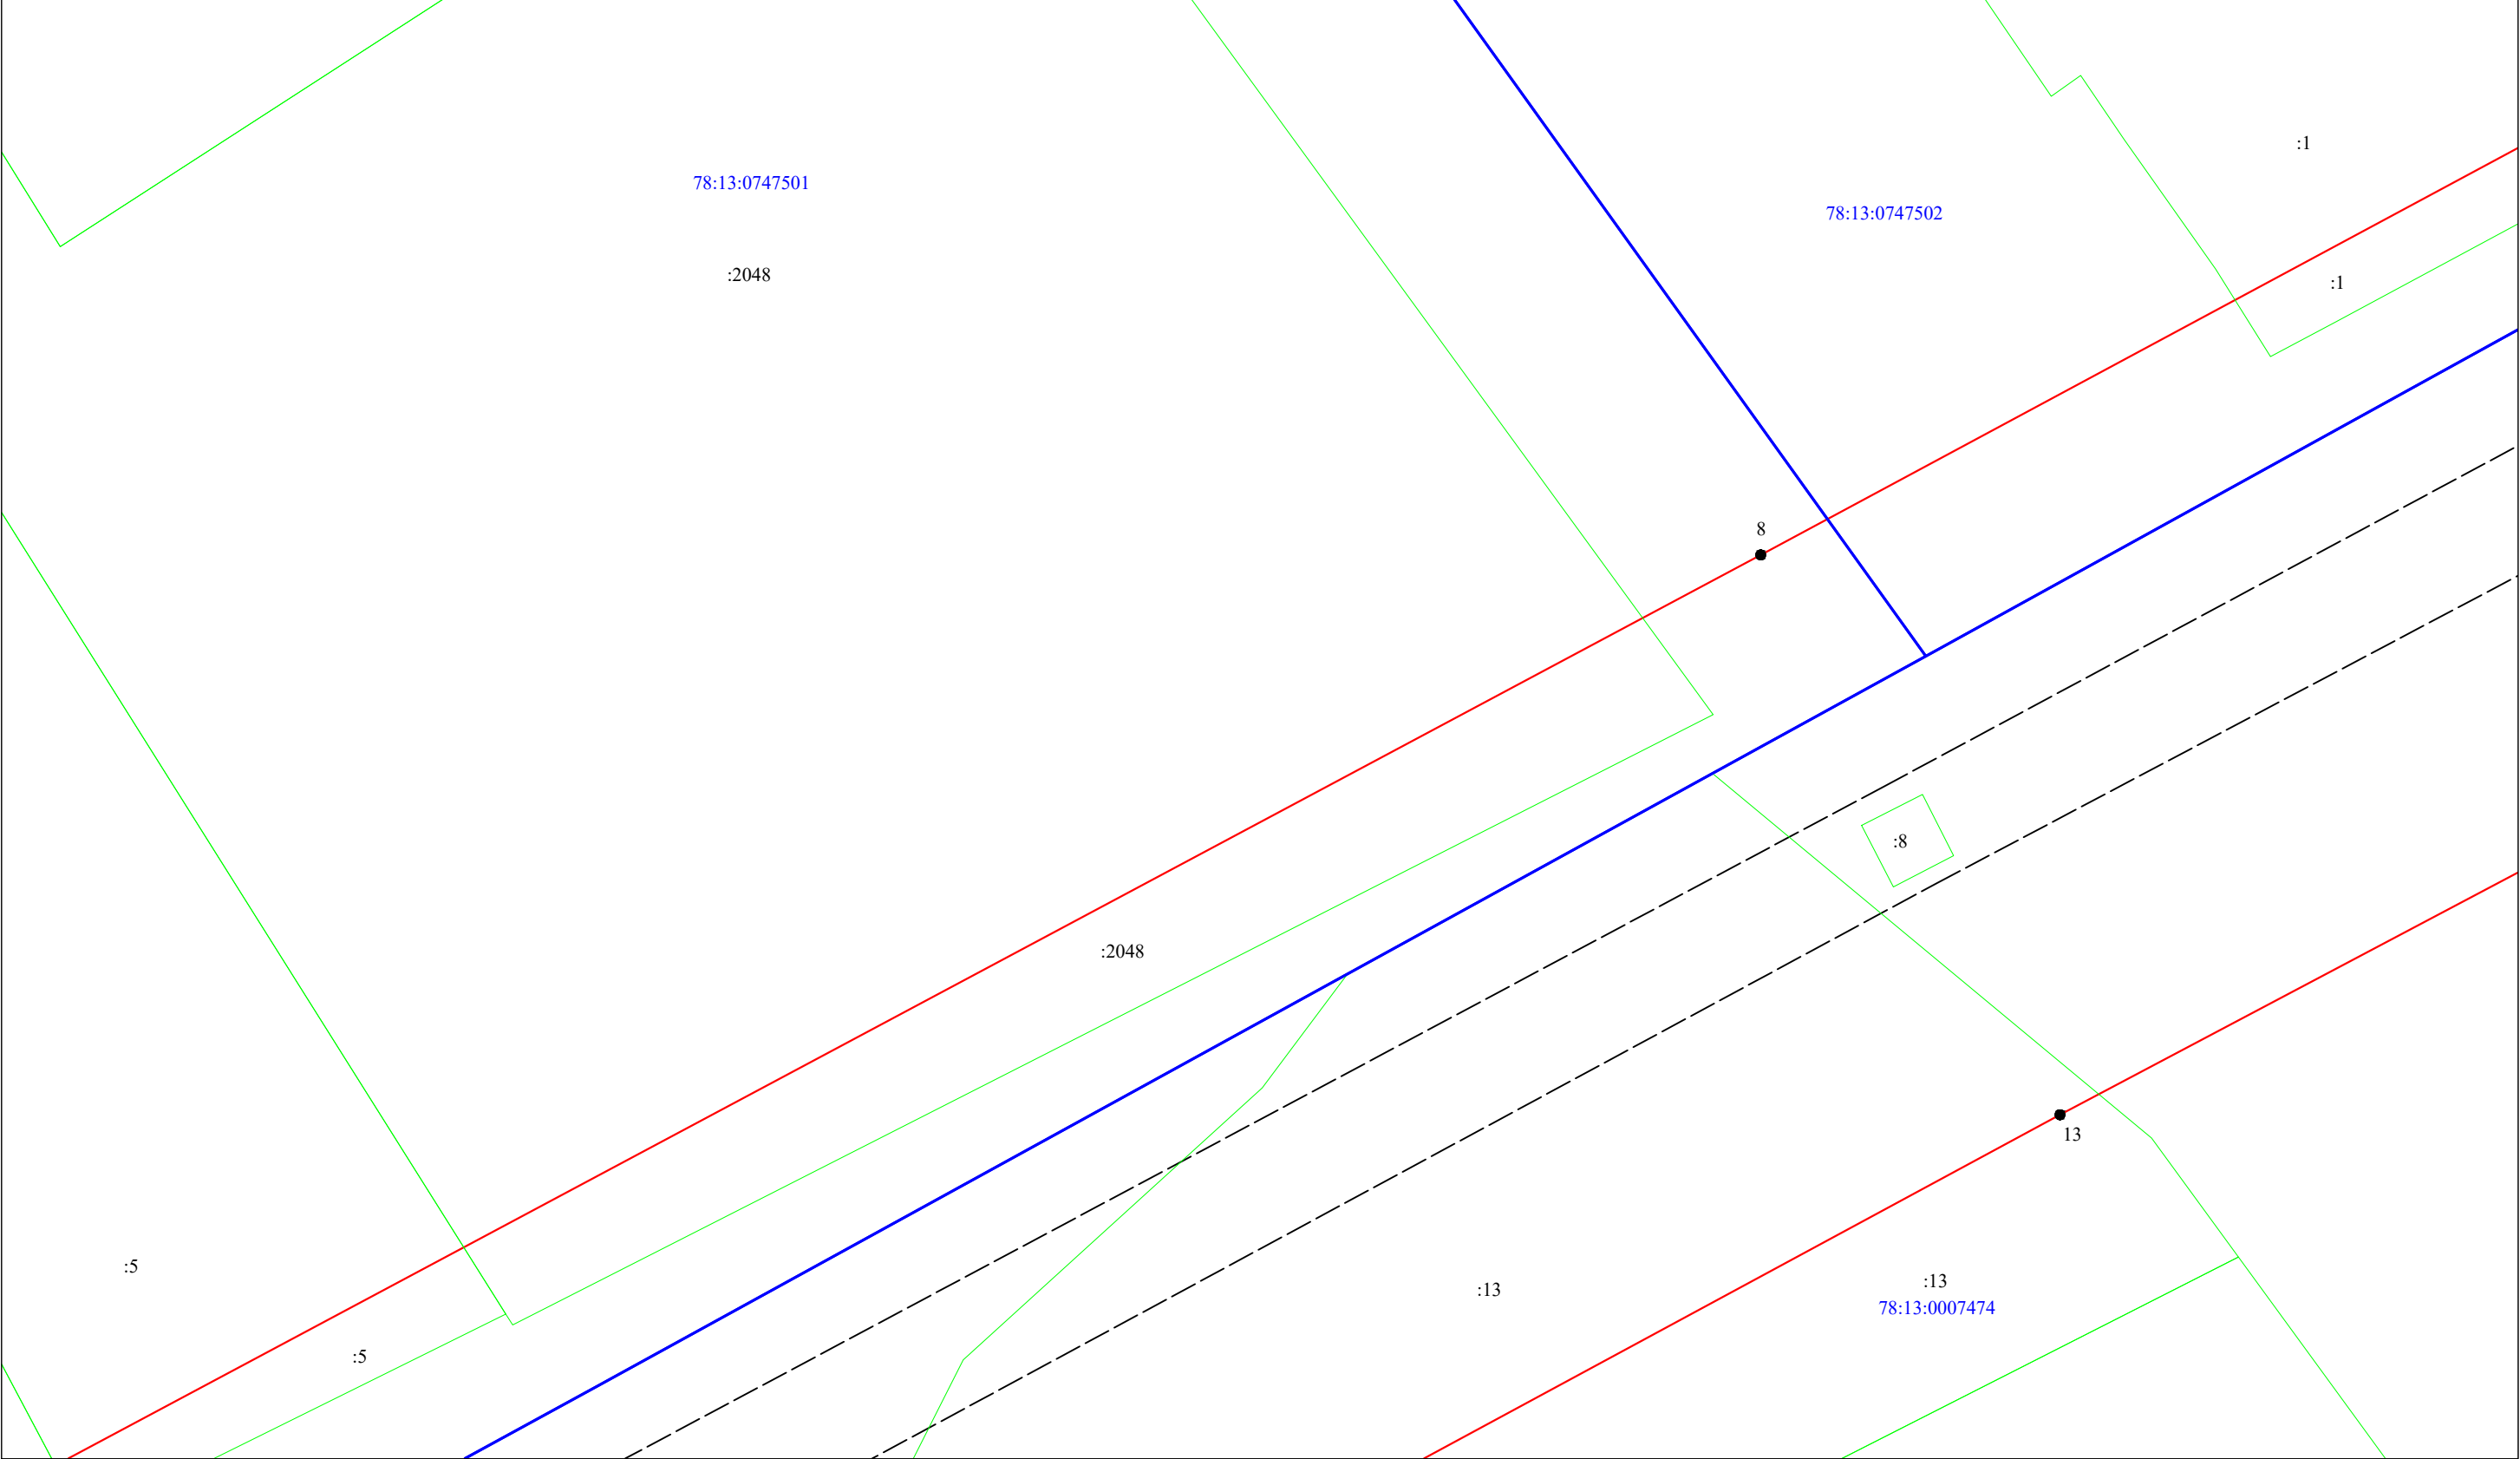

Масштаб 1:500

- Условные обозначения:
- 3 - обозначение характерных точек границы публичного сервитута
 - — — - граница публичного сервитута
 - — — - граница сооружения - ВЛ 110 кВ Рыбачья - 1/2 (78:00:0000000:1115)
 - — — - граница муниципального образования по сведениям ЕГРН
 - 78:12:0635101 - номер кадастрового квартала
 - — — - граница кадастрового квартала
 - — — - граница земельного участка, сведения о котором содержатся в ЕГРН
 - :39 - обозначение земельного участка, сведения о котором содержатся в ЕГРН


Подпись




Дата "01" декабря 2022 г



:39

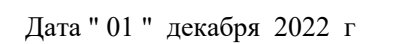

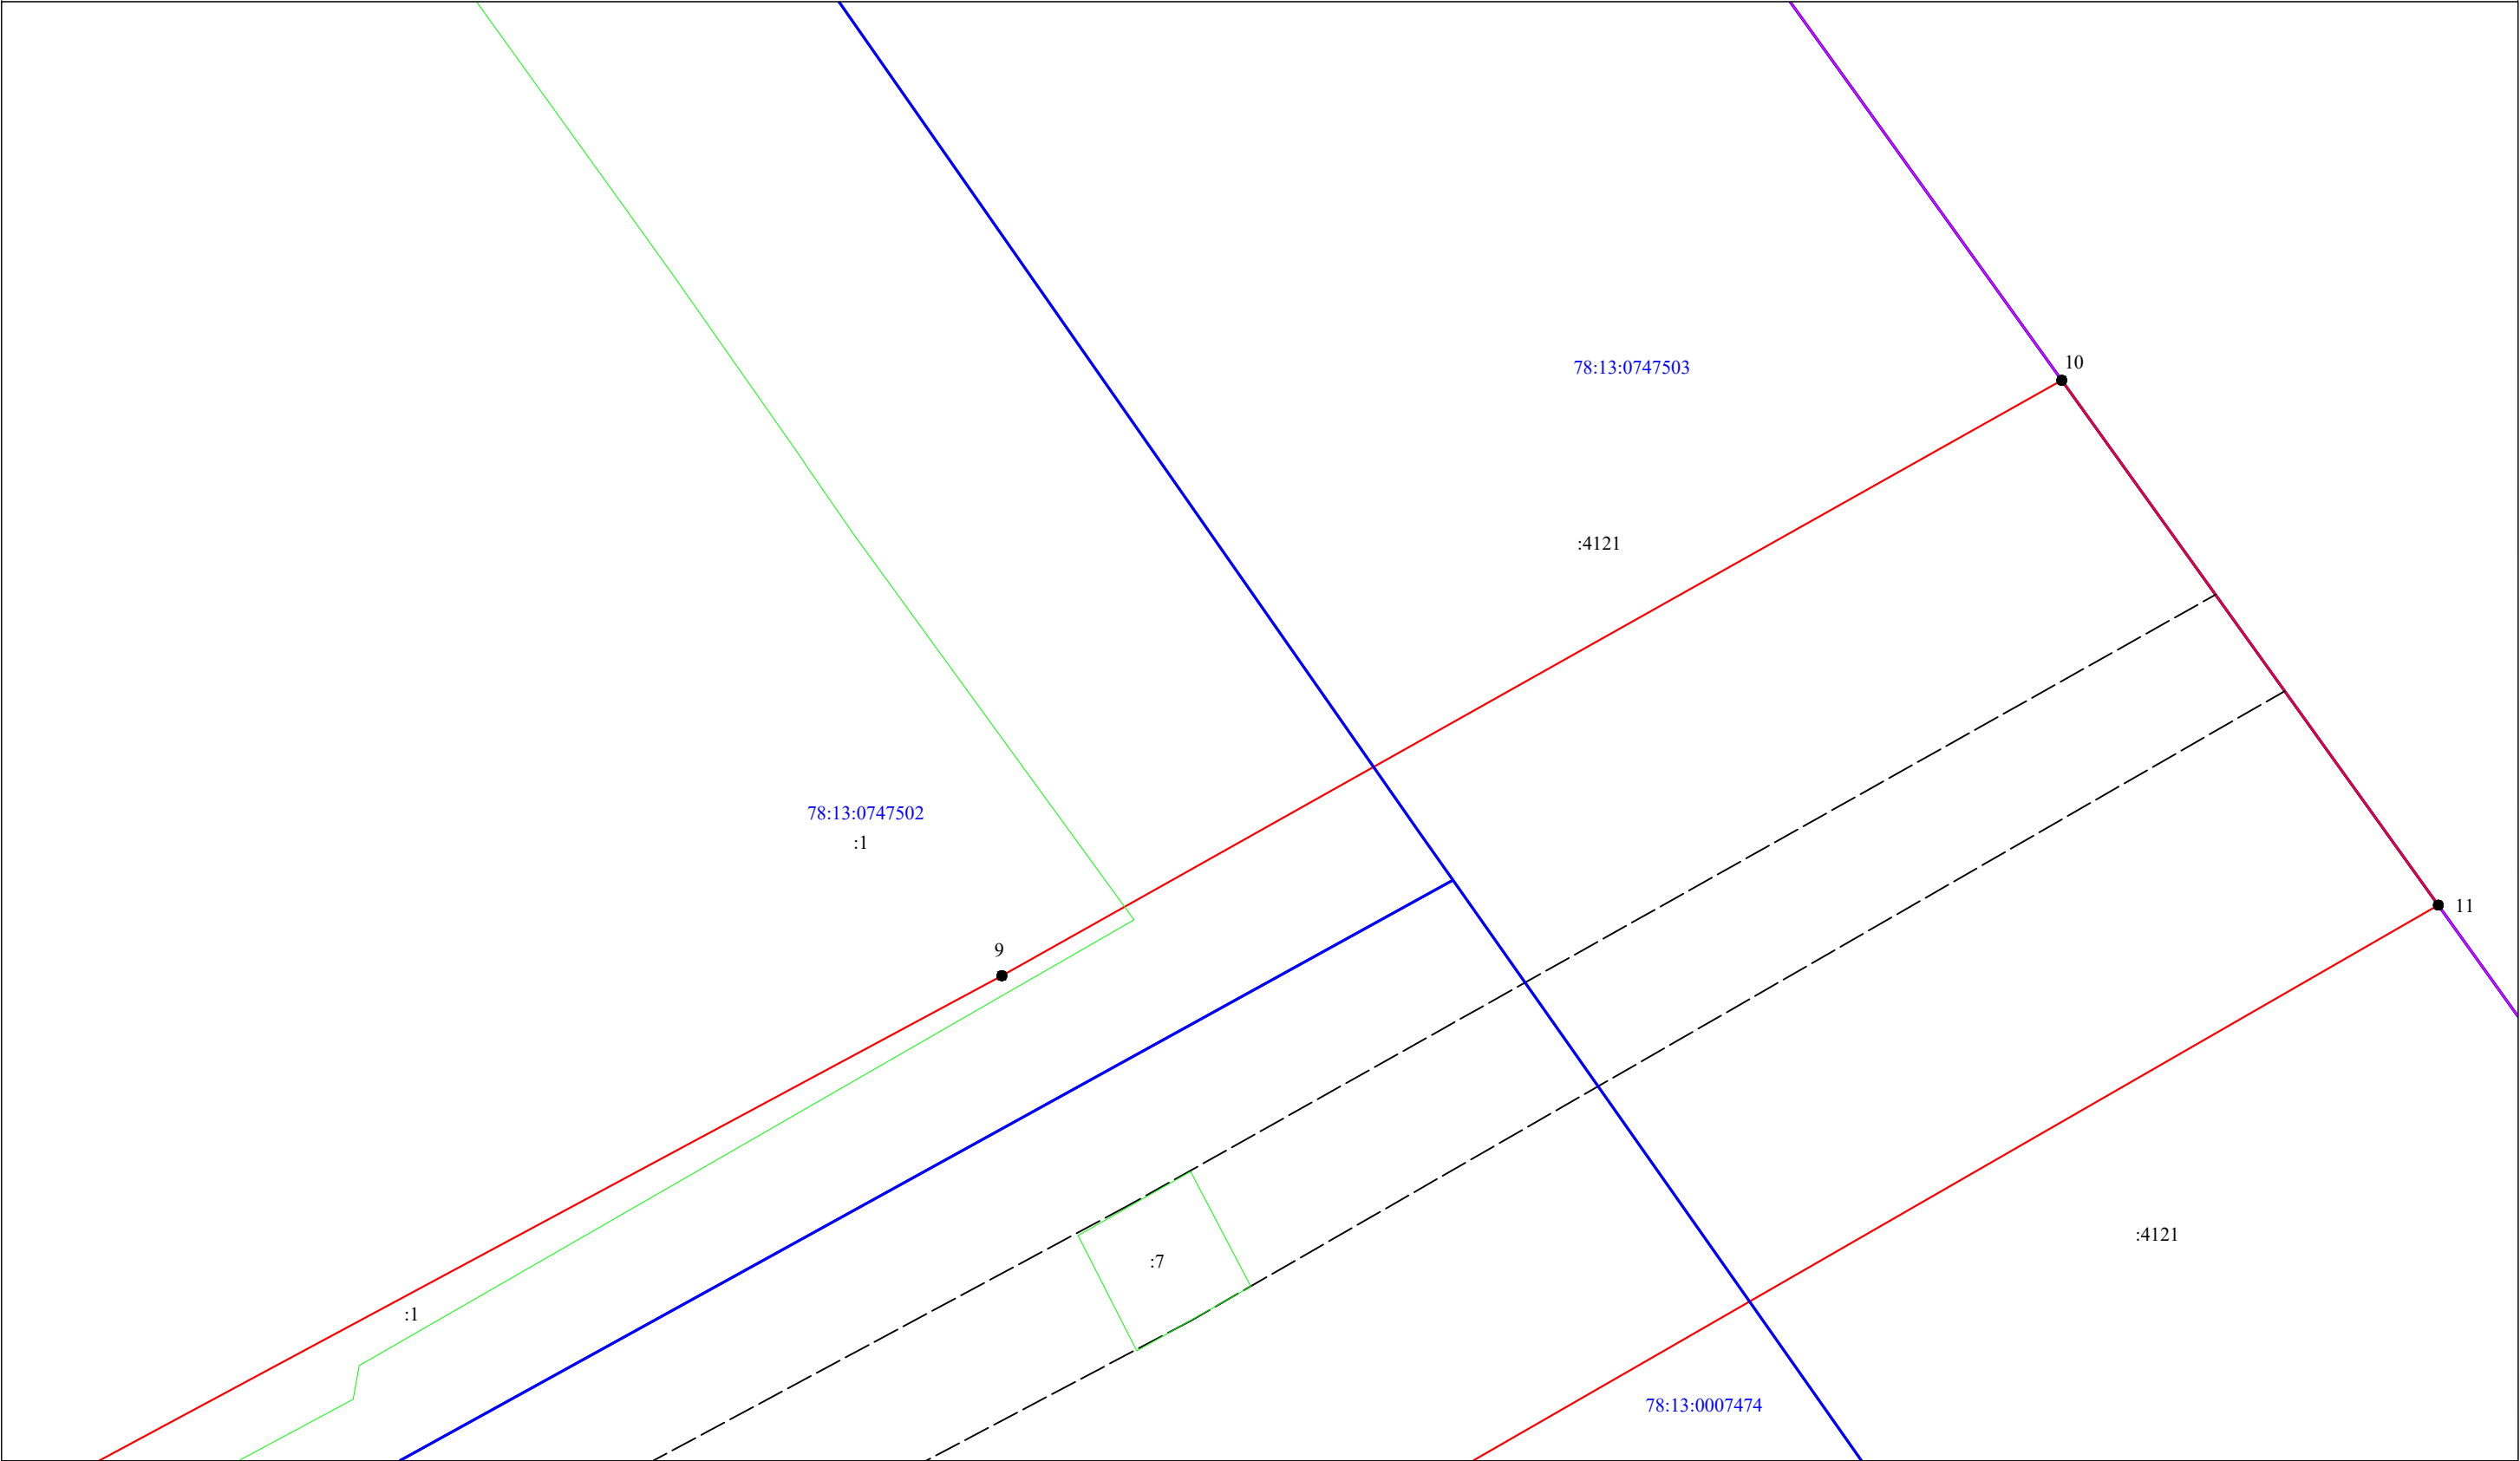

Условные обозначения:

- 3 - обозначение характерных точек границы публичного сервитута
- — — — — - граница публичного сервитута
- — — — — - граница сооружения - ВЛ 110 кВ Рыбачья - 1/2 (78:00:0000000:1115)
- — — — — - граница муниципального образования по сведениям ЕГРН
- 78:12:0635101 - номер кадастрового квартала
- — — — — - граница кадастрового квартала
- — — — — - граница земельного участка, сведения о котором содержатся в ЕГРН
- :39 - обозначение земельного участка, сведения о котором содержатся в ЕГРН

Масштаб 1:500

Подпись _____



Дата "01" декабря 2022 г