

Утверждена
распоряжением Комитета имущественных
отношений Санкт-Петербурга

от _____ № _____


Схема расположения границ публичного сервитута

Адрес: Российская Федерация, Санкт-Петербург, внутригородское муниципальное образование Санкт-Петербурга муниципальный округ Александровский		
Номер кадастрового квартала: 78:13:0007461		
Площадь: 5380 кв.м.		
Обозначение характерных точек границ	Координаты, м	
	X	Y
1	2	3
1	86009.28	120109.22
2	85951.98	120163.43
3	85939.74	120145.30
4	85908.82	120096.41
5	85905.72	120085.72
6	85908.40	120075.72
7	85915.72	120068.40
8	85925.72	120065.72
9	85933.57	120067.32
10	85995.07	120093.98
1	86009.28	120109.22

г. Санкт-Петербург
 Внутригородское муниципальное образование Санкт-Петербурга
 муниципальный округ Александровский



78:13:0007461

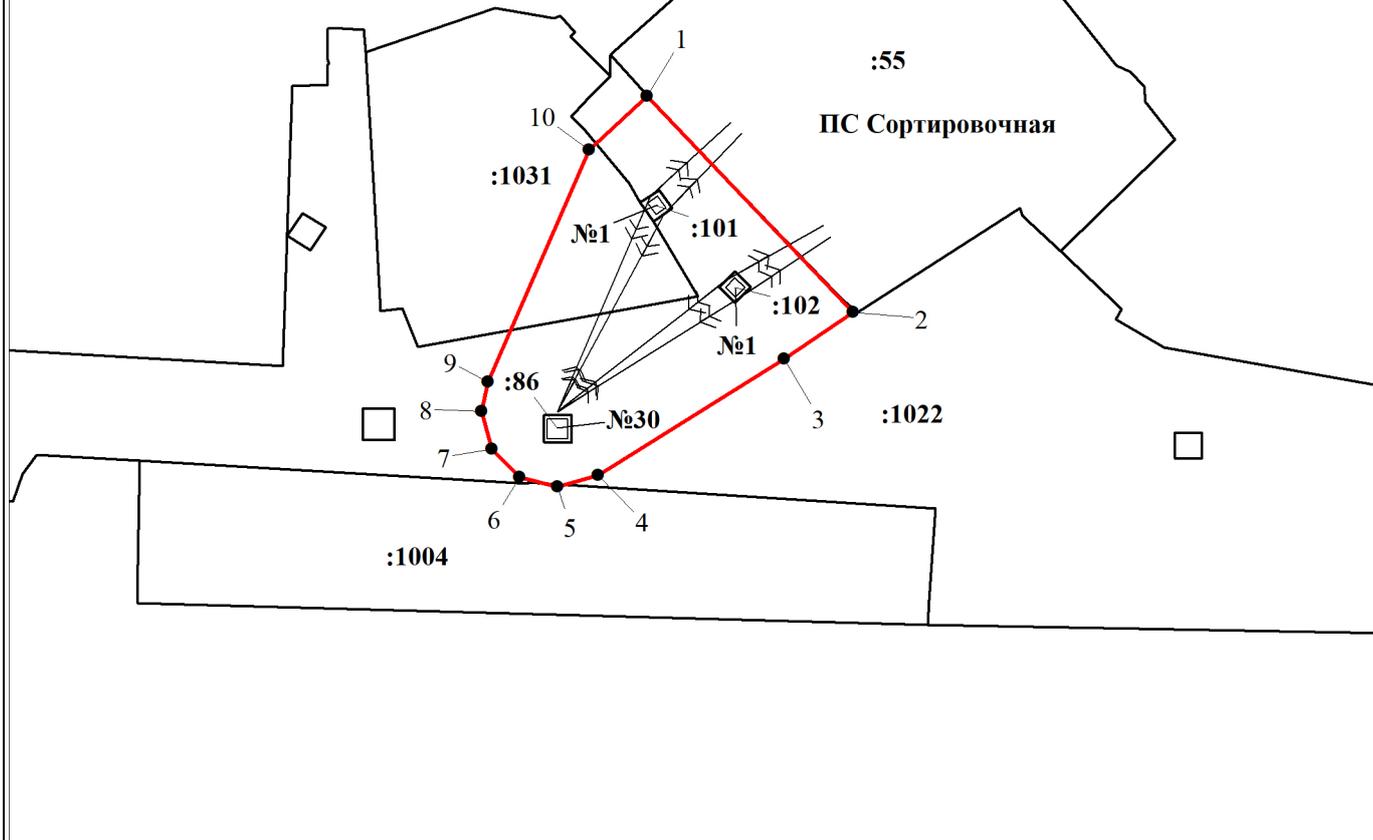

Масштаб 1:2000

Используемые условные знаки и обозначения:

	Обозначение характерной точки границы публичного сервитута		Граница внутригородского муниципального образования Санкт-Петербурга
	Граница публичного сервитута		Граница земельного участка, учтенного в ЕГРН
	Граница кадастрового квартала		Номер земельного участка, учтенного в ЕГРН
	Номер кадастрового квартала		Граница территории подстанции
			линия ВЛ 110 кВ ОЛ Октябрьская - 1/2